




Eğitim Kurumları


Educational Institutions

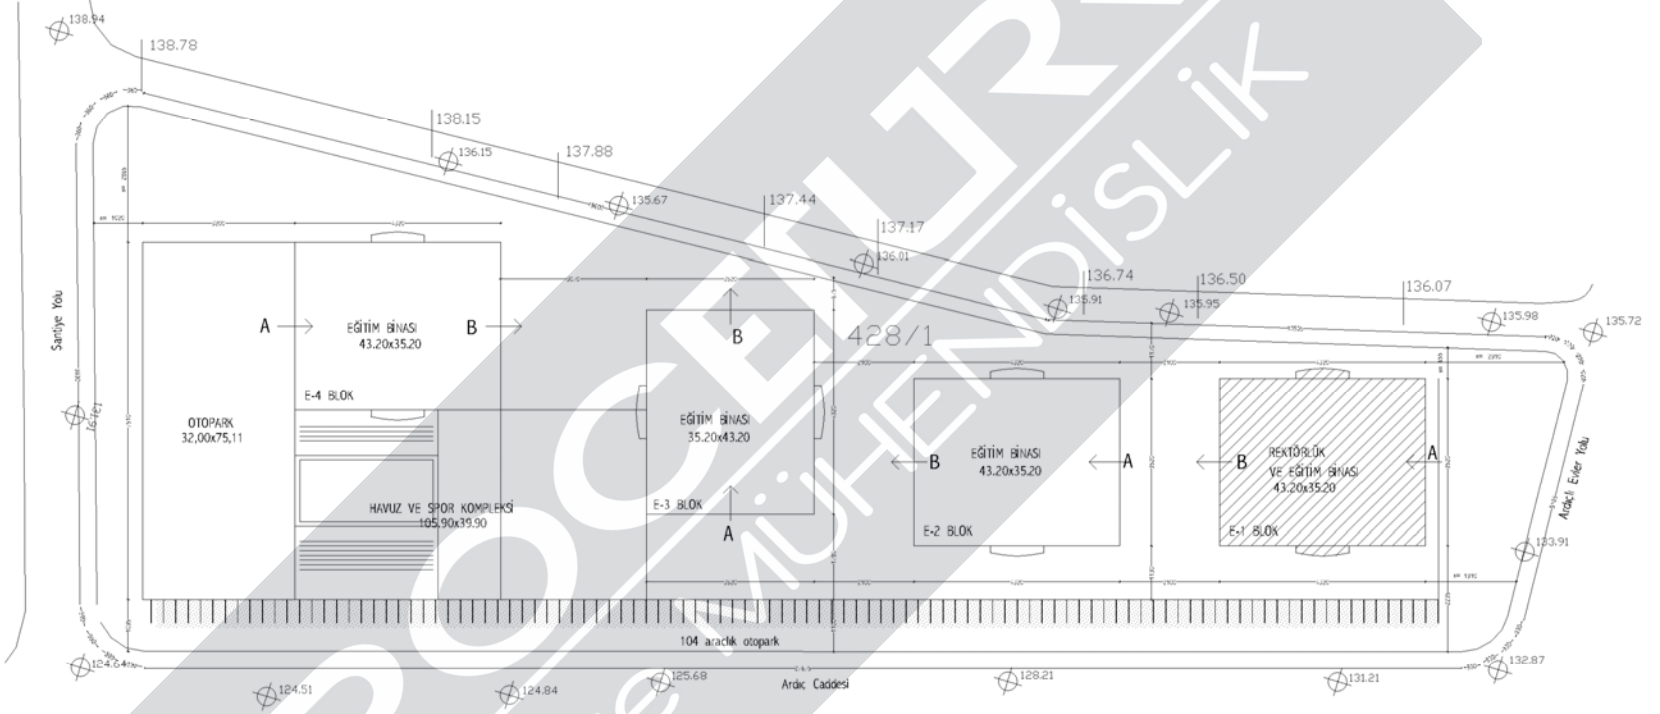

YERLEŞİM PLANI

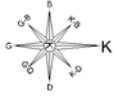

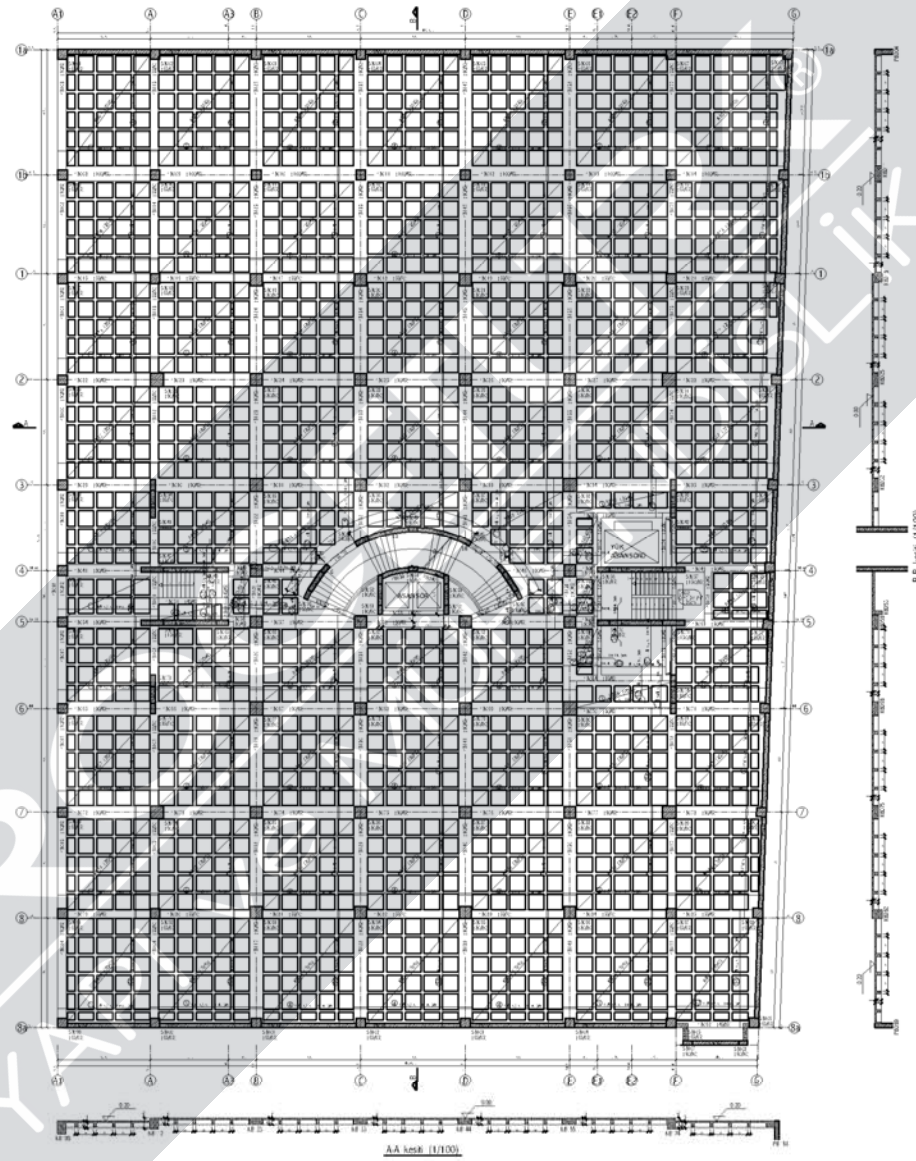

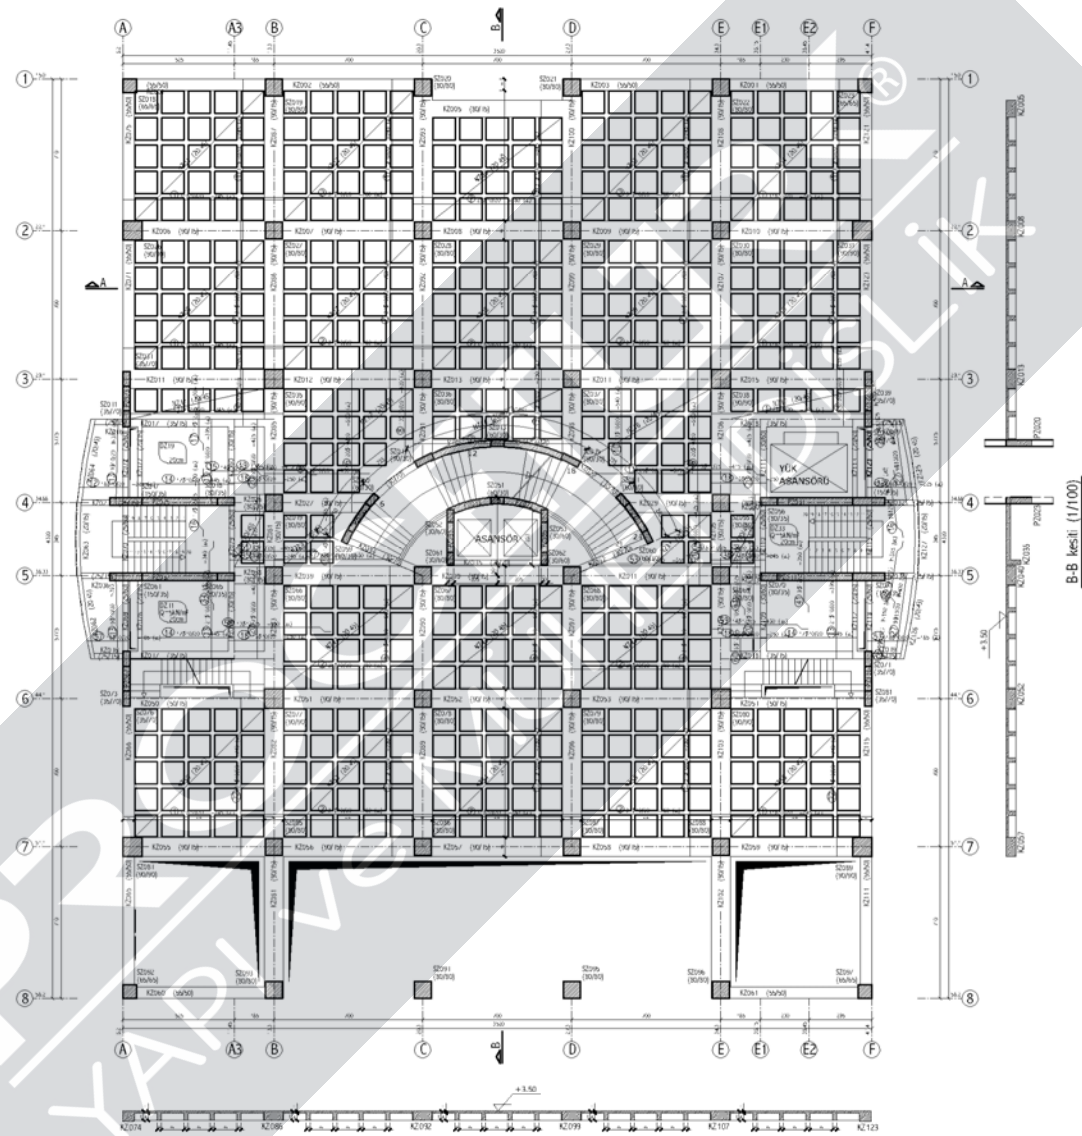

A-A kesiti (1/100)

B-B kesiti (1/100)

