





Konut ve Toplu Konutlar

Housing and Public Housing


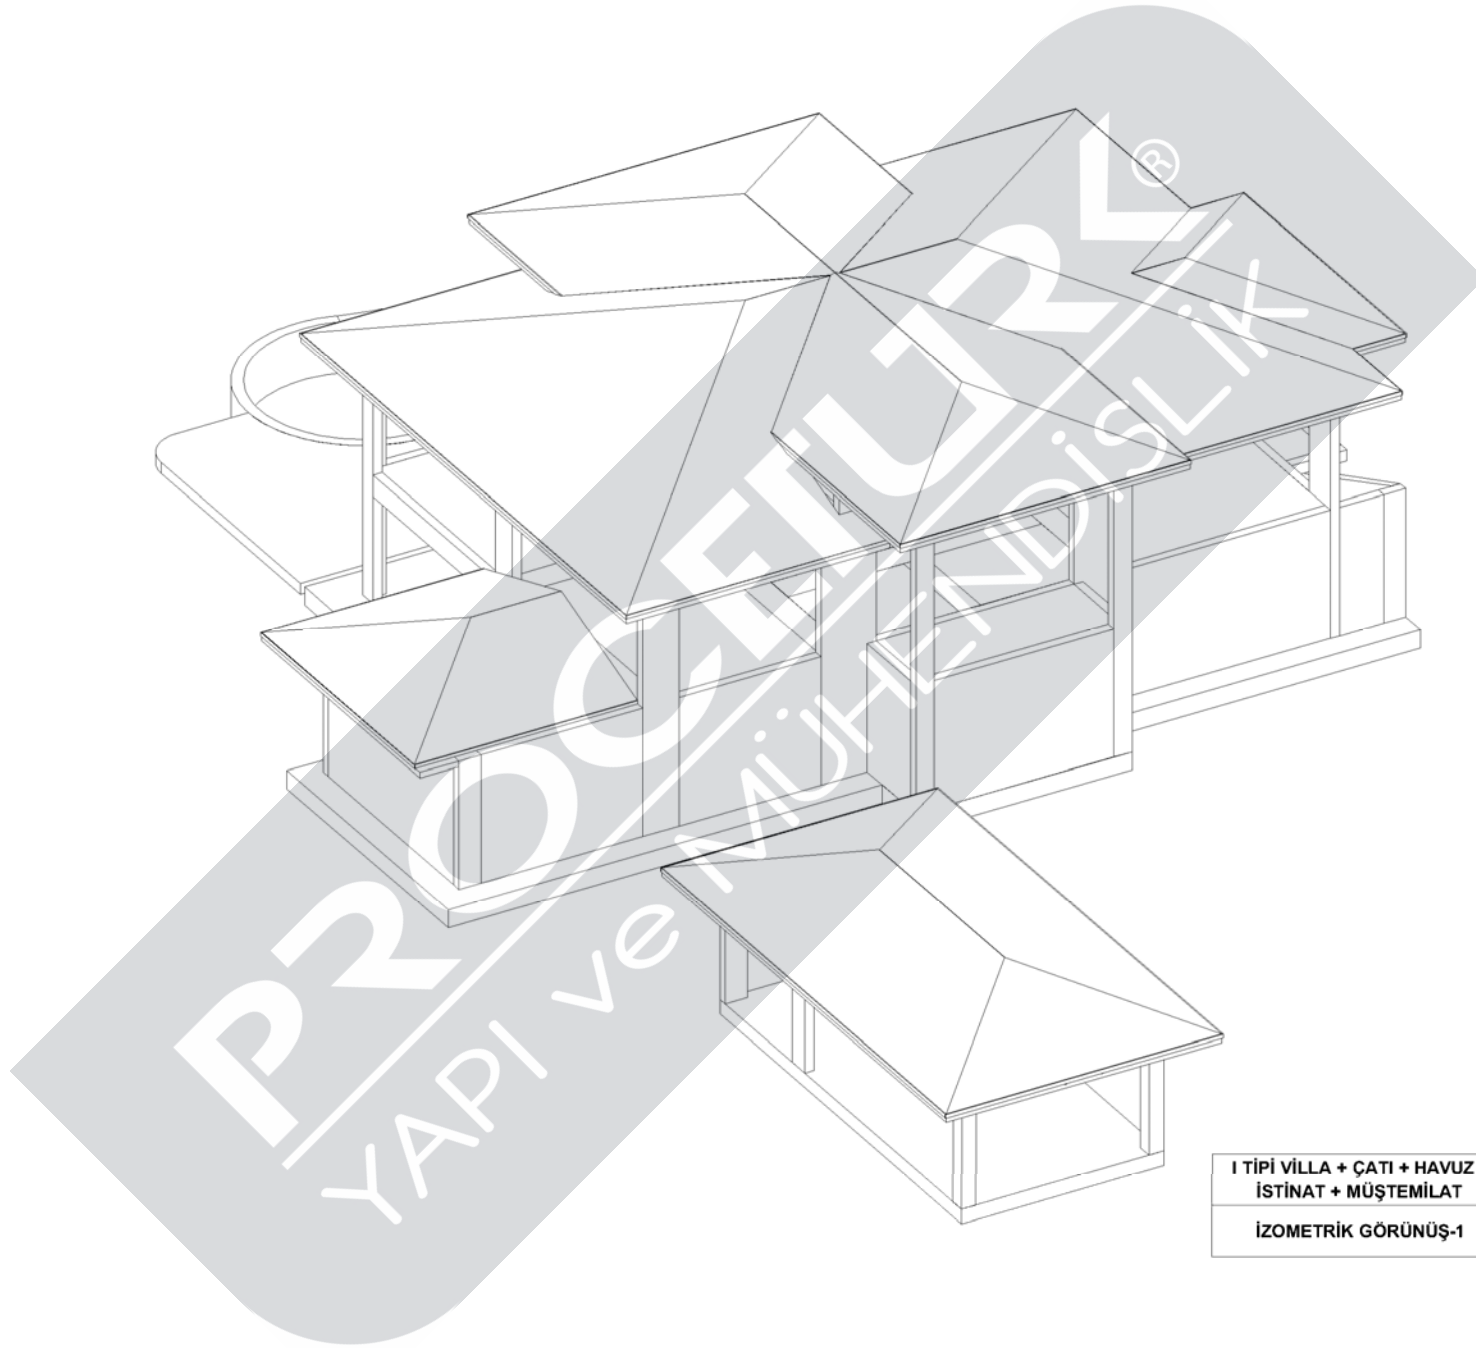


I TİPİ VİLLA + ÇATI + HAVUZ +
İSTİNAT + MÜŞTEMİLAT
İZOMETRİK GÖRÜNÜŞ-1

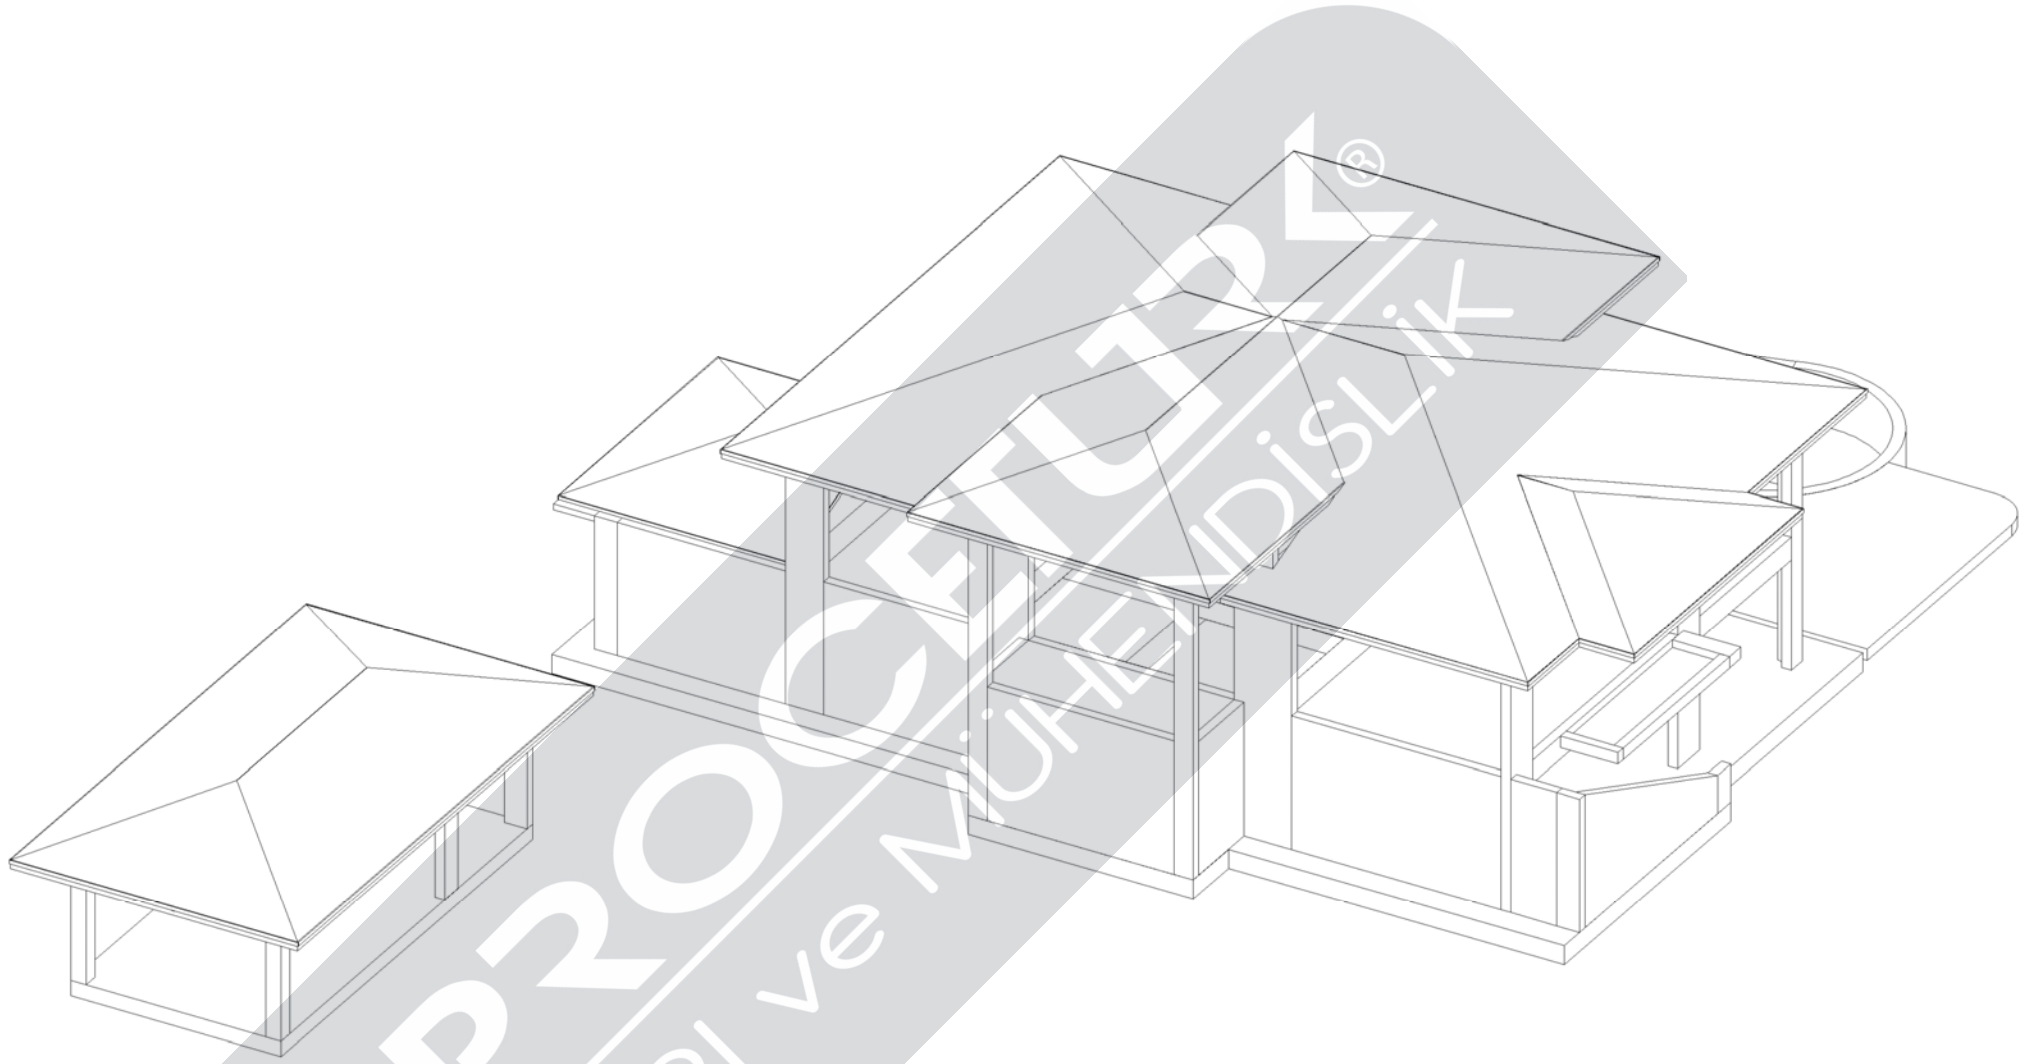


I TİPİ VİLLA + ÇATI + HAVUZ +
İSTİNAT + MÜŞTEMİLAT


İZOMETRİK GÖRÜNÜŞ-2

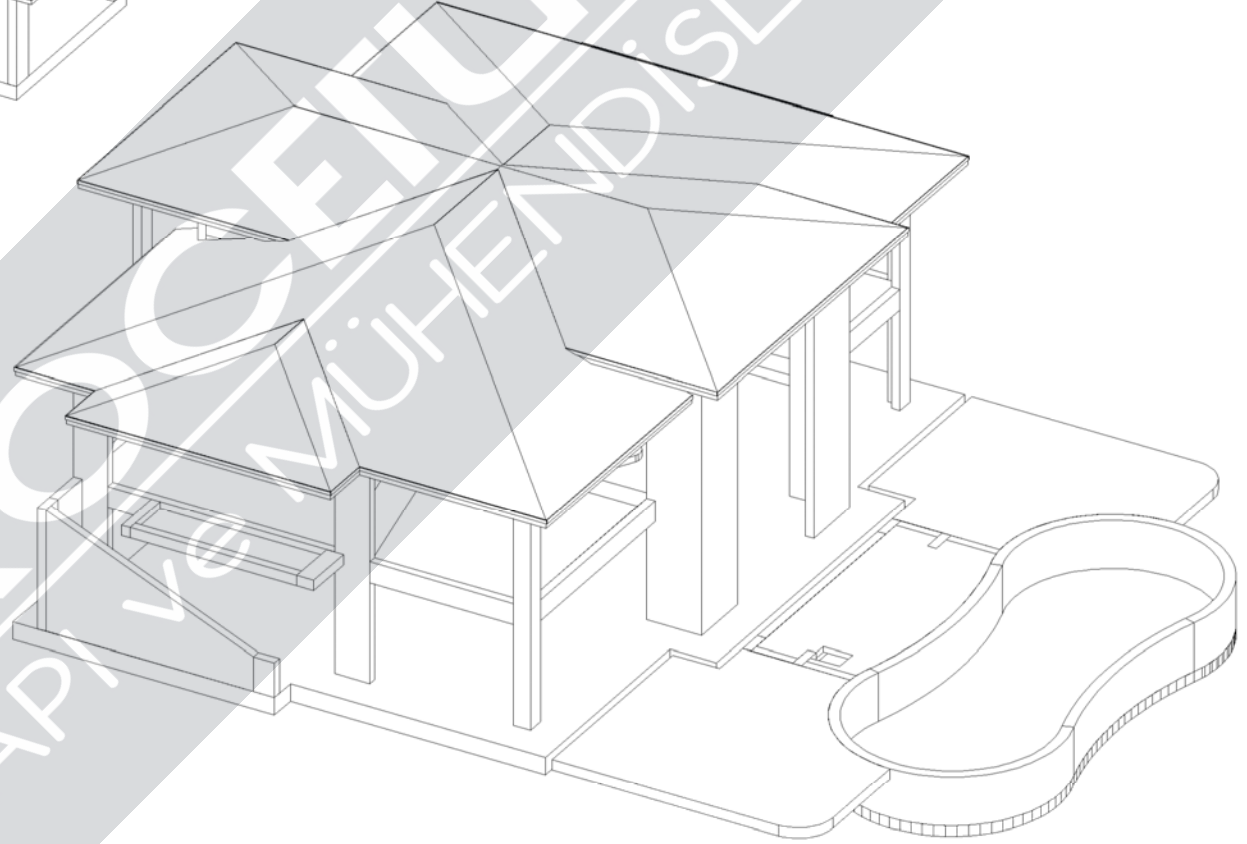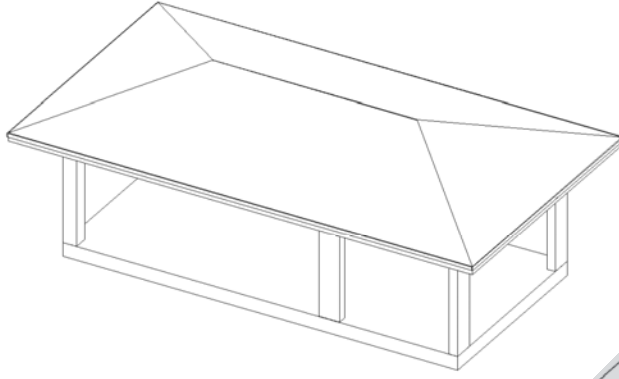

I TIPI VILLA + ÇATI + HAVUZ +
İSTINAT + MÜŞTEMLAT
İZOMETRİK GÖRÜNÜŞ-3

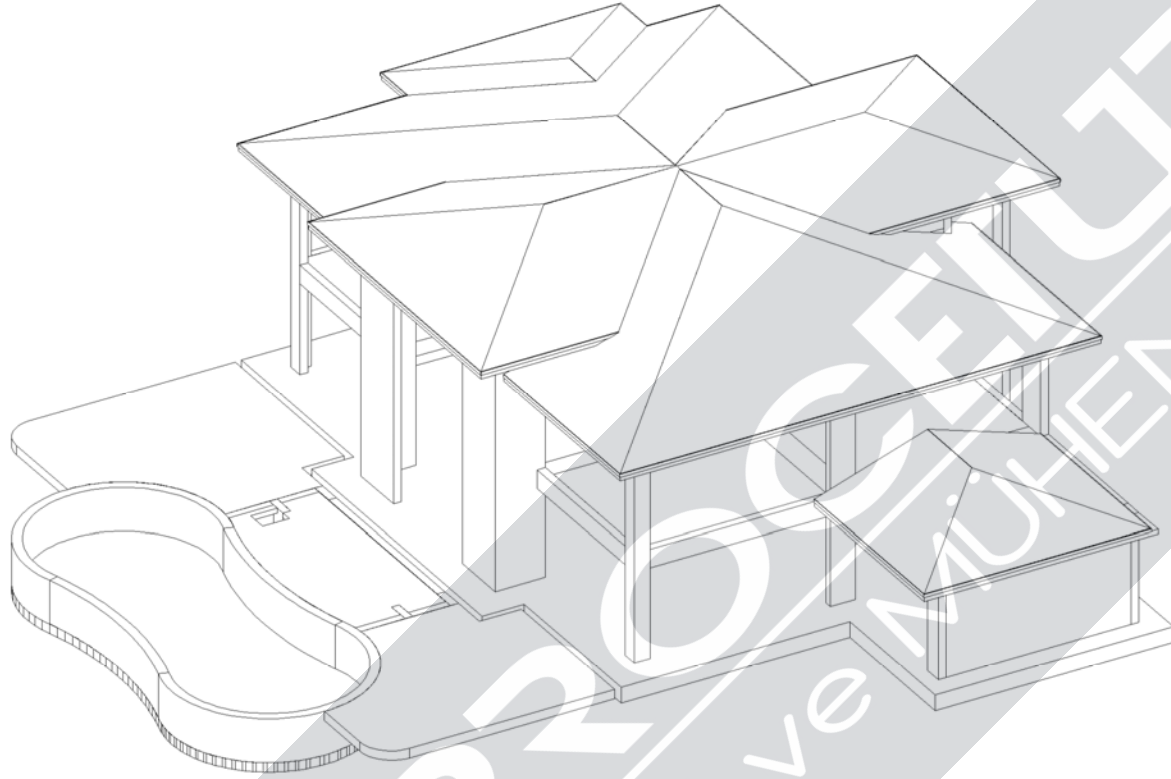

I TİPİ VİLLA + ÇATI + HAVUZ +
İSTİNAT + MÜŞTEMLAT
İZOMETRİK GÖRÜNÜŞ-4

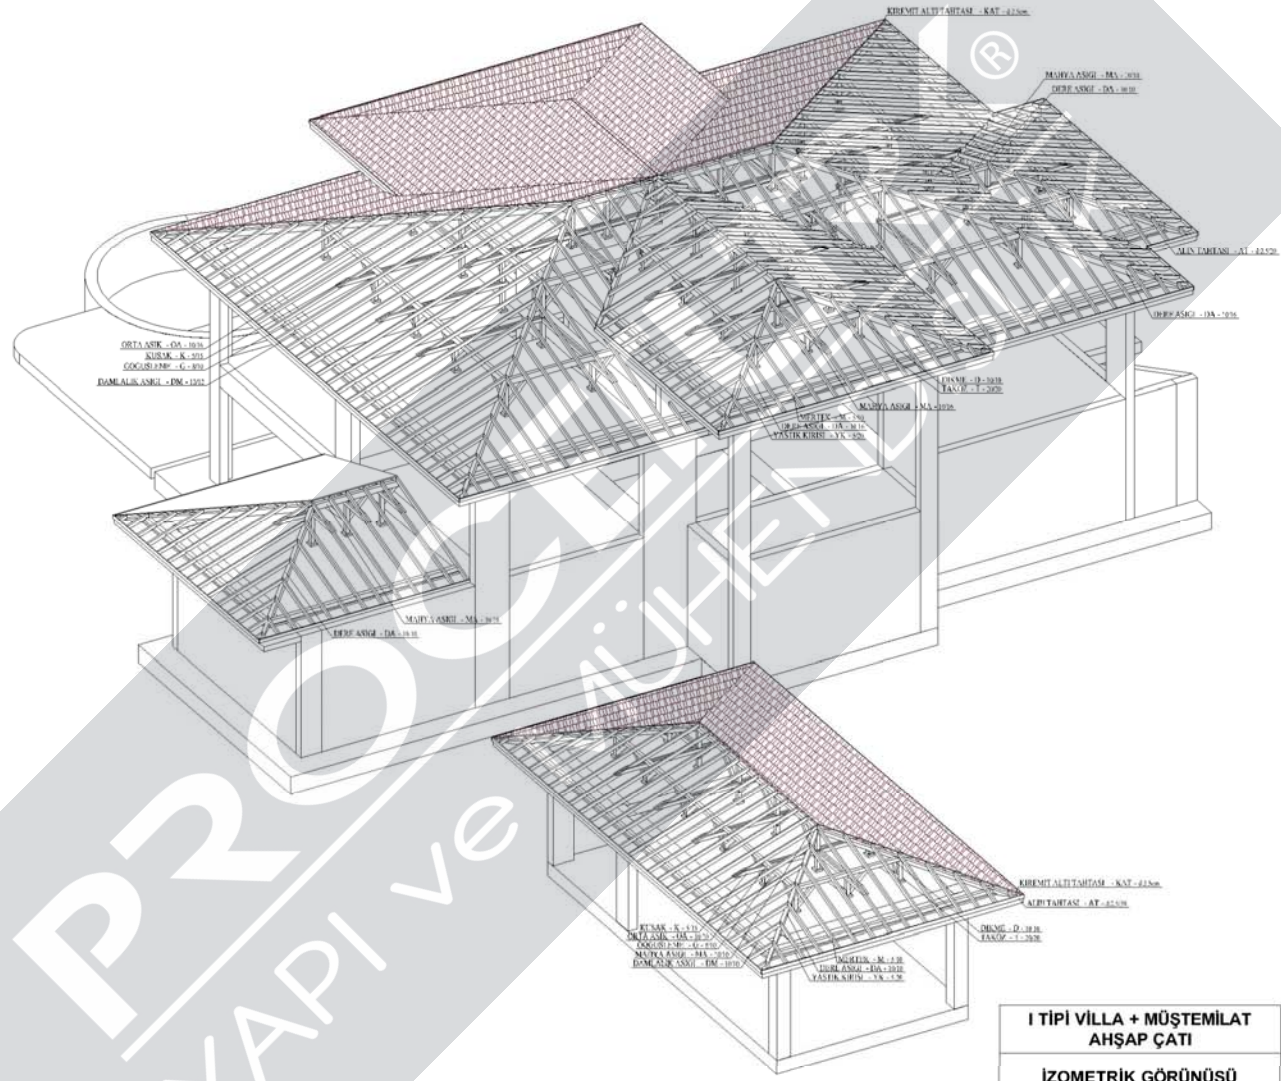

I TIPI VILLA + MÜSTEMİLAT
AHŞAP ÇATI
İZOMETRİK GÖRÜNÜŞÜ













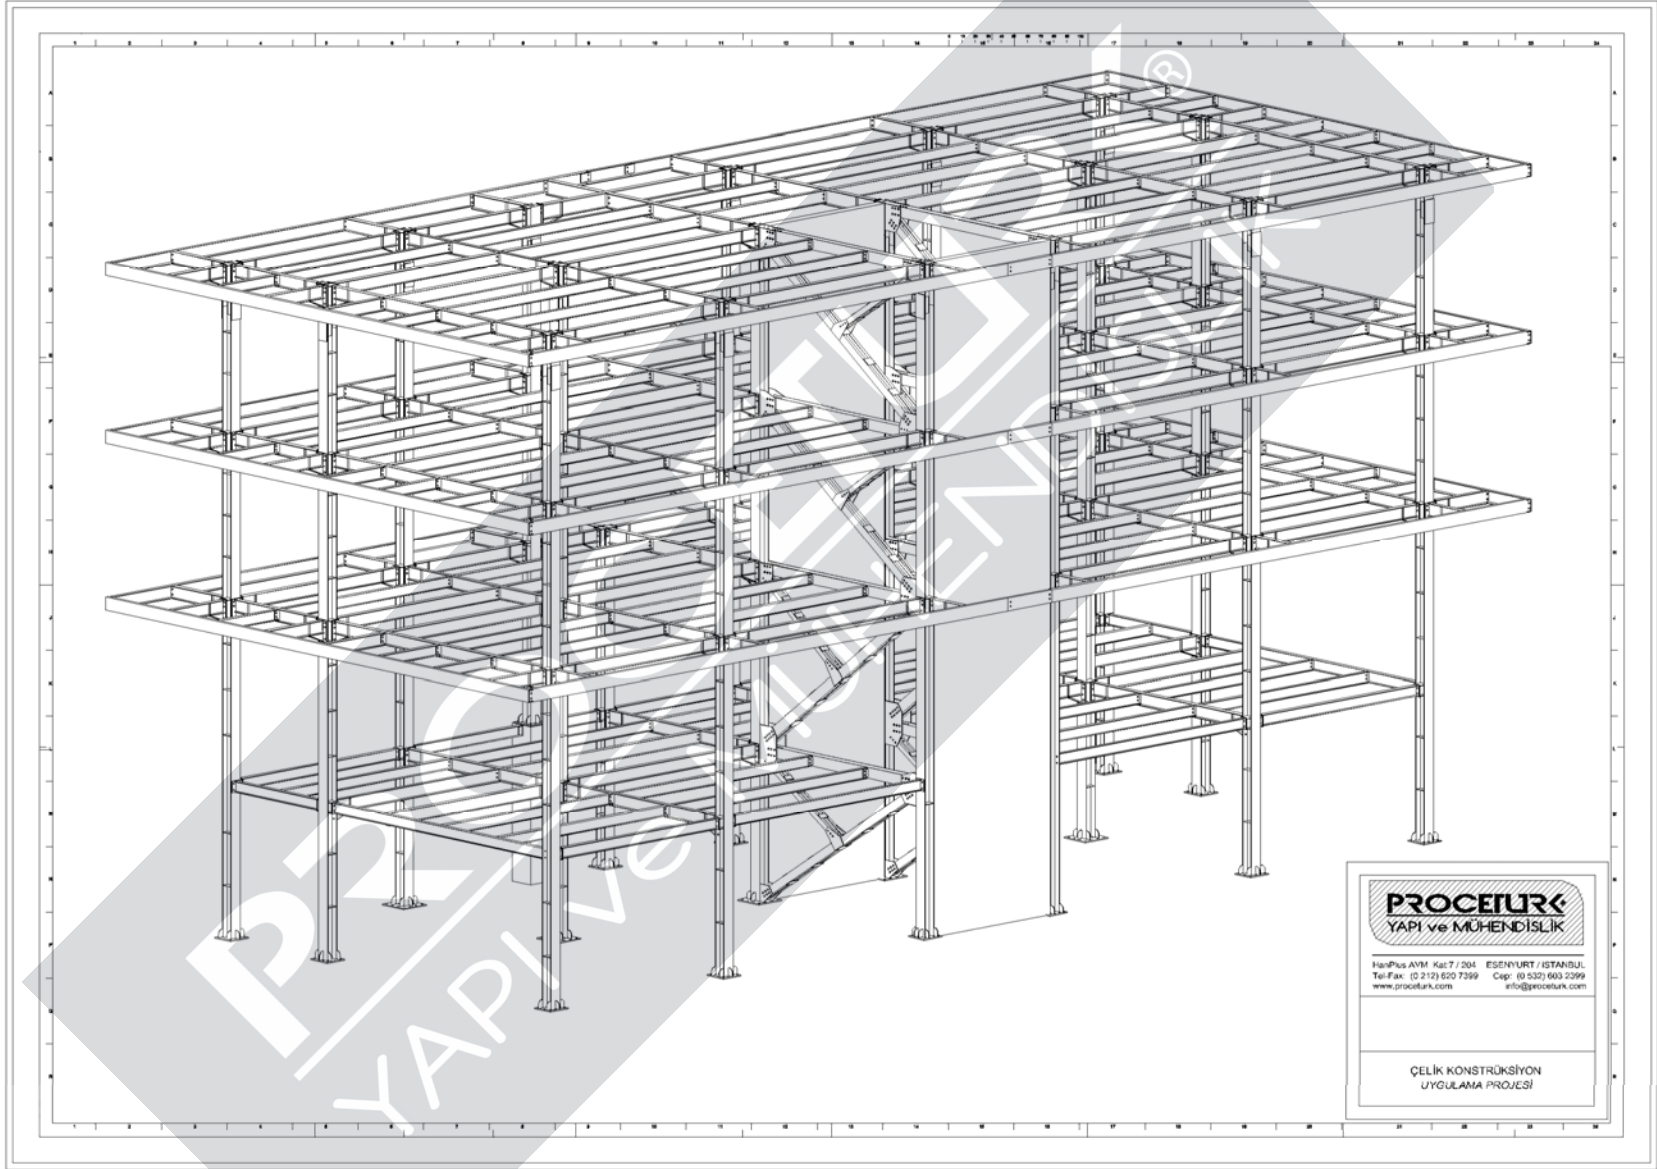

PROCELURK

HanPlus AVM Kat:7 / 204 ESENÜRT / İSTANBUL
Tel-Fax: (0 212) 620 7399 Cep: (0 532) 603 2399
www.procelurk.com info@procelurk.com


ÇELİK KONSTRÜKSİYON
UYGULAMA PROJESİ








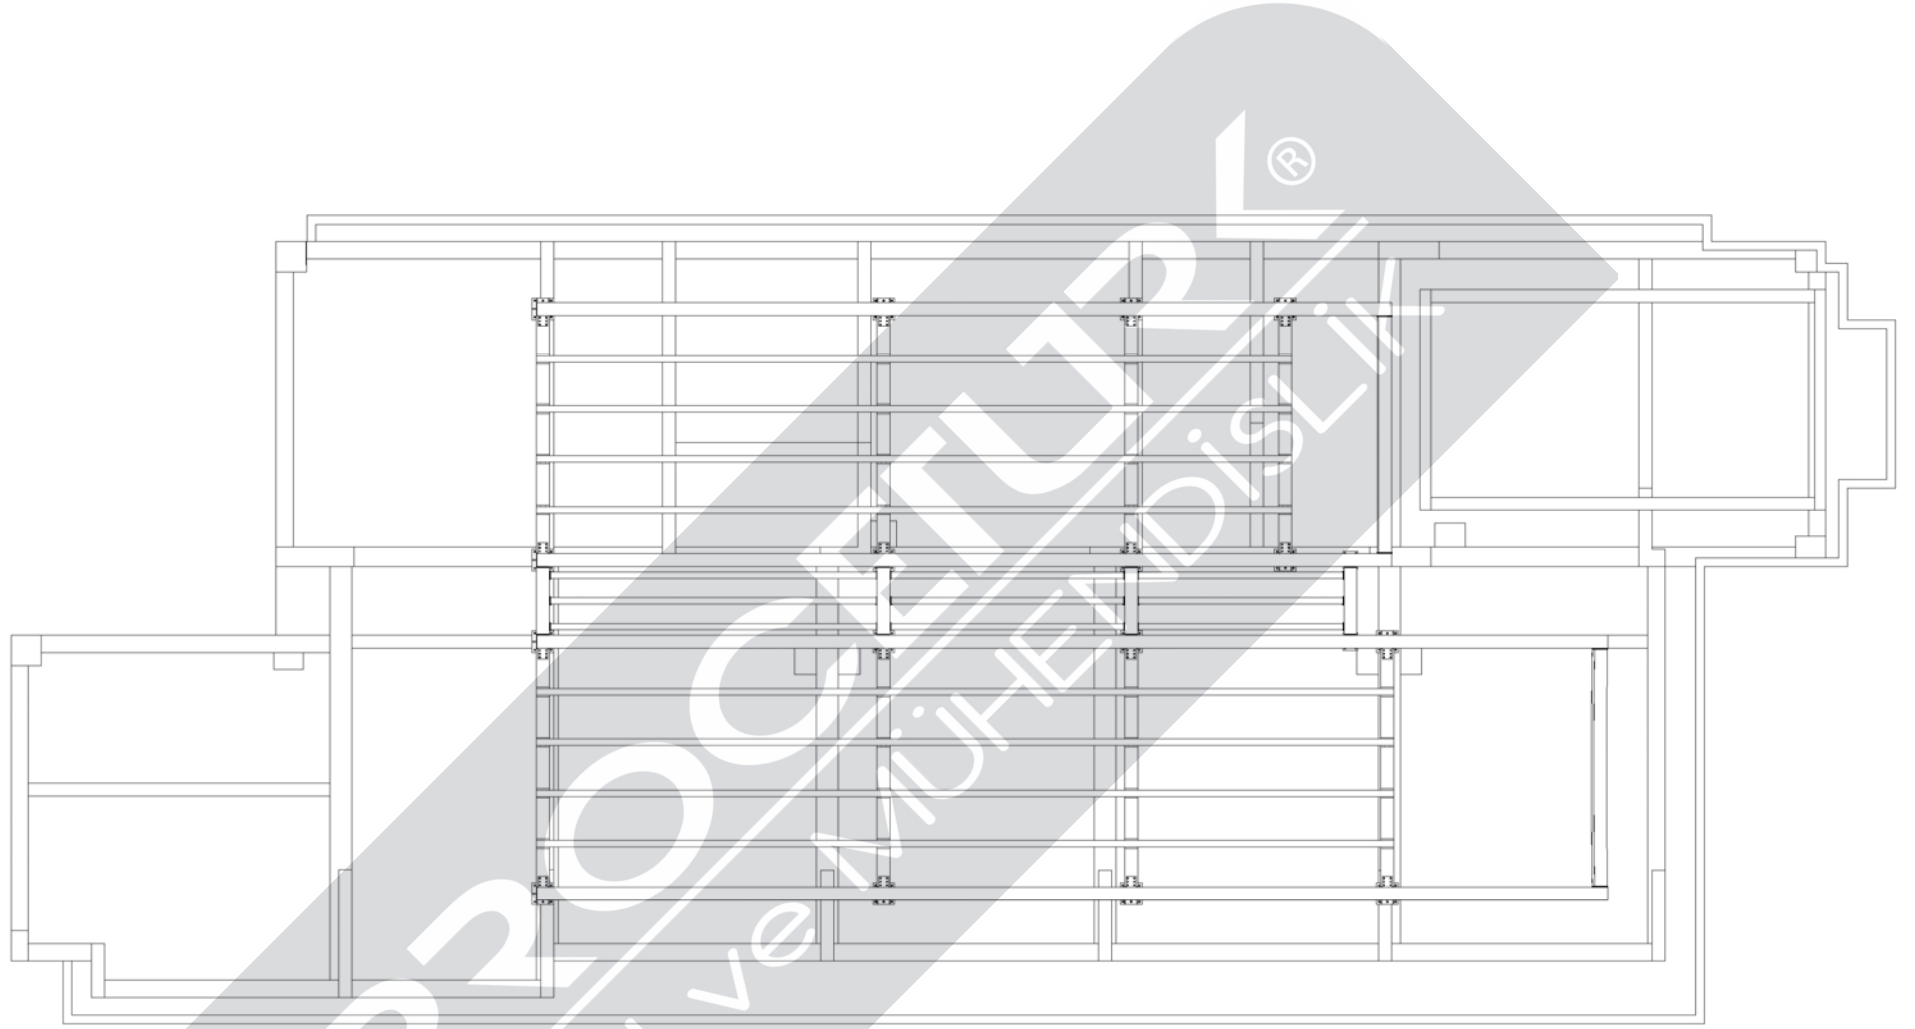


ÜSTEN GÖRÜNÜS 1
1:100

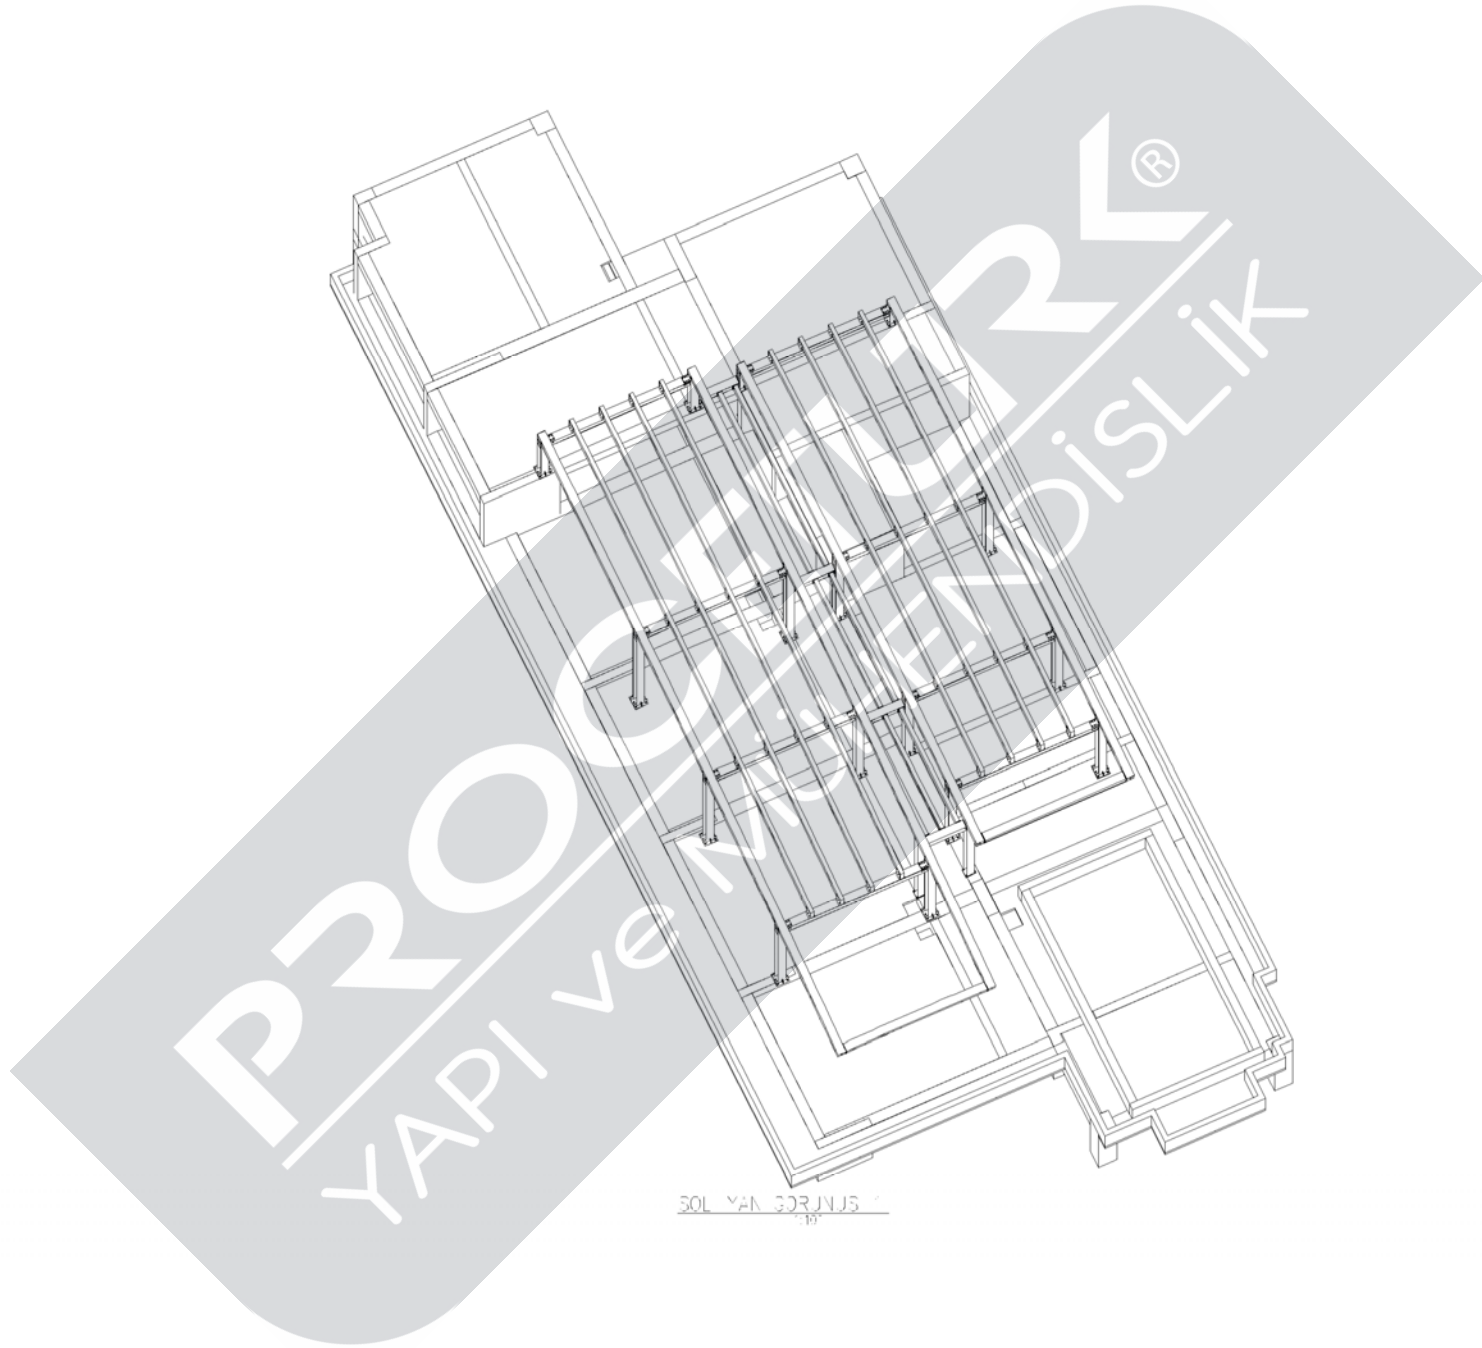


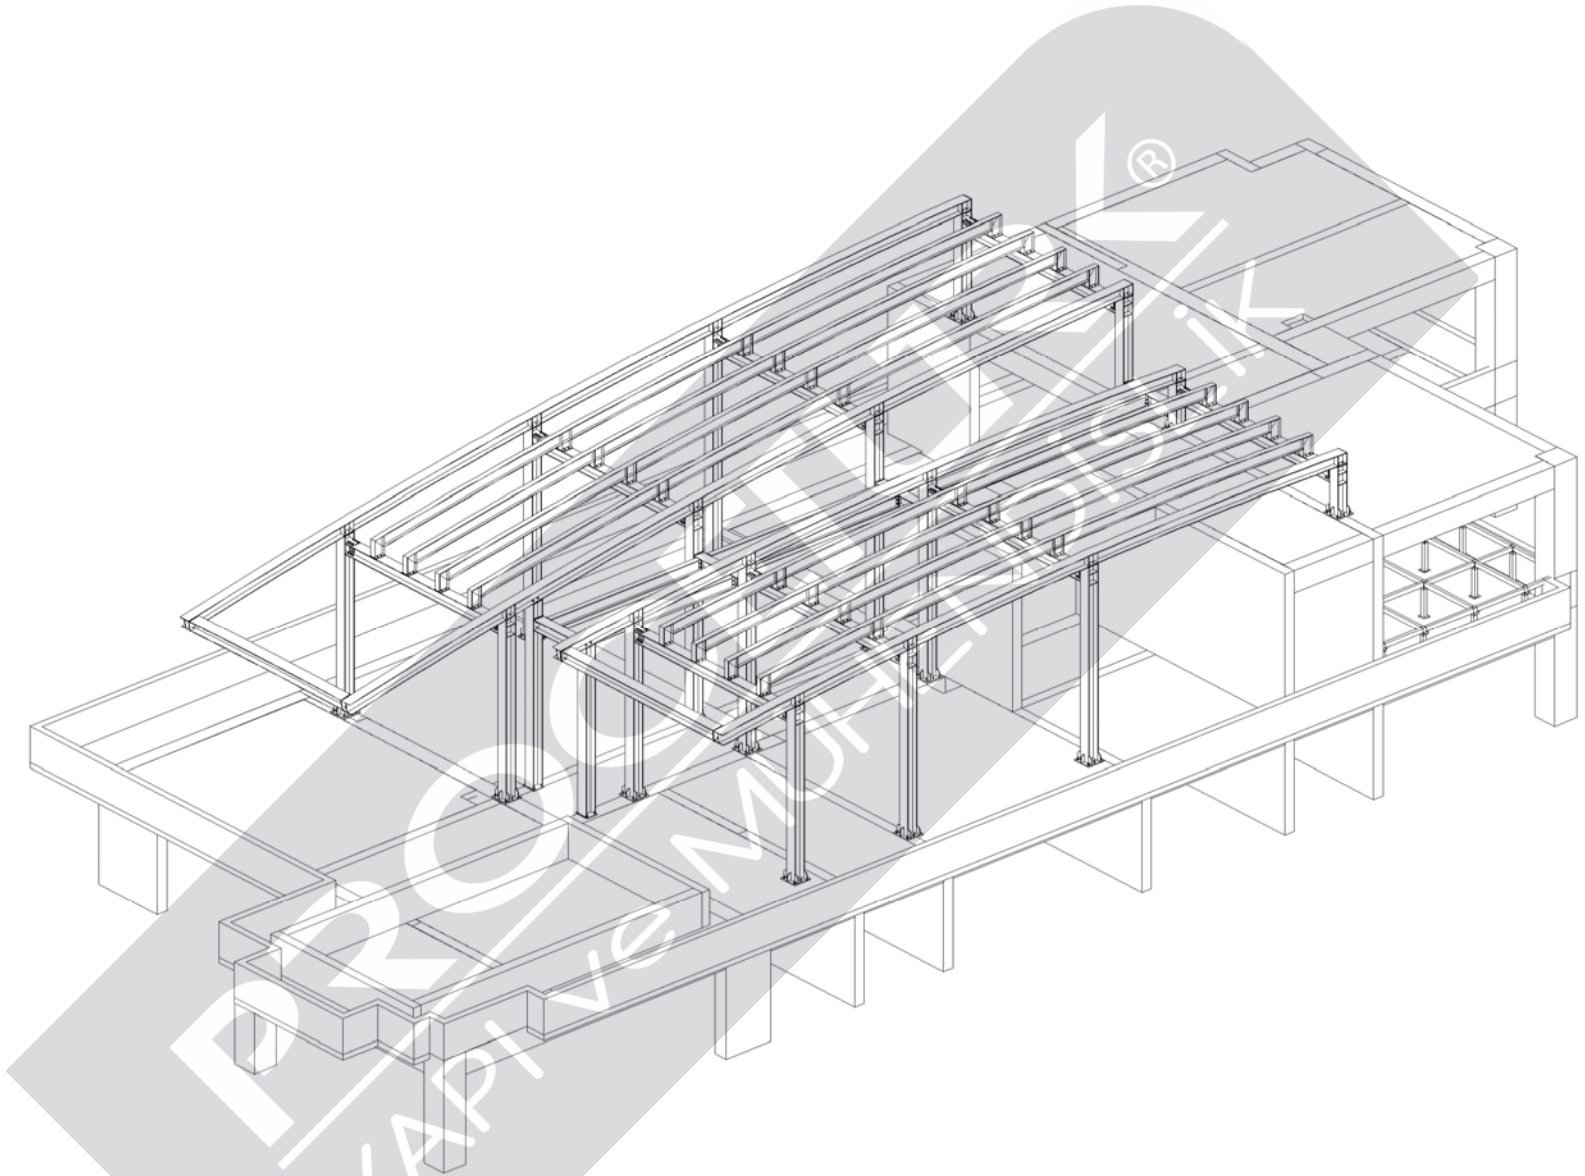

SAG-YAN GORUNUS-1
1/10

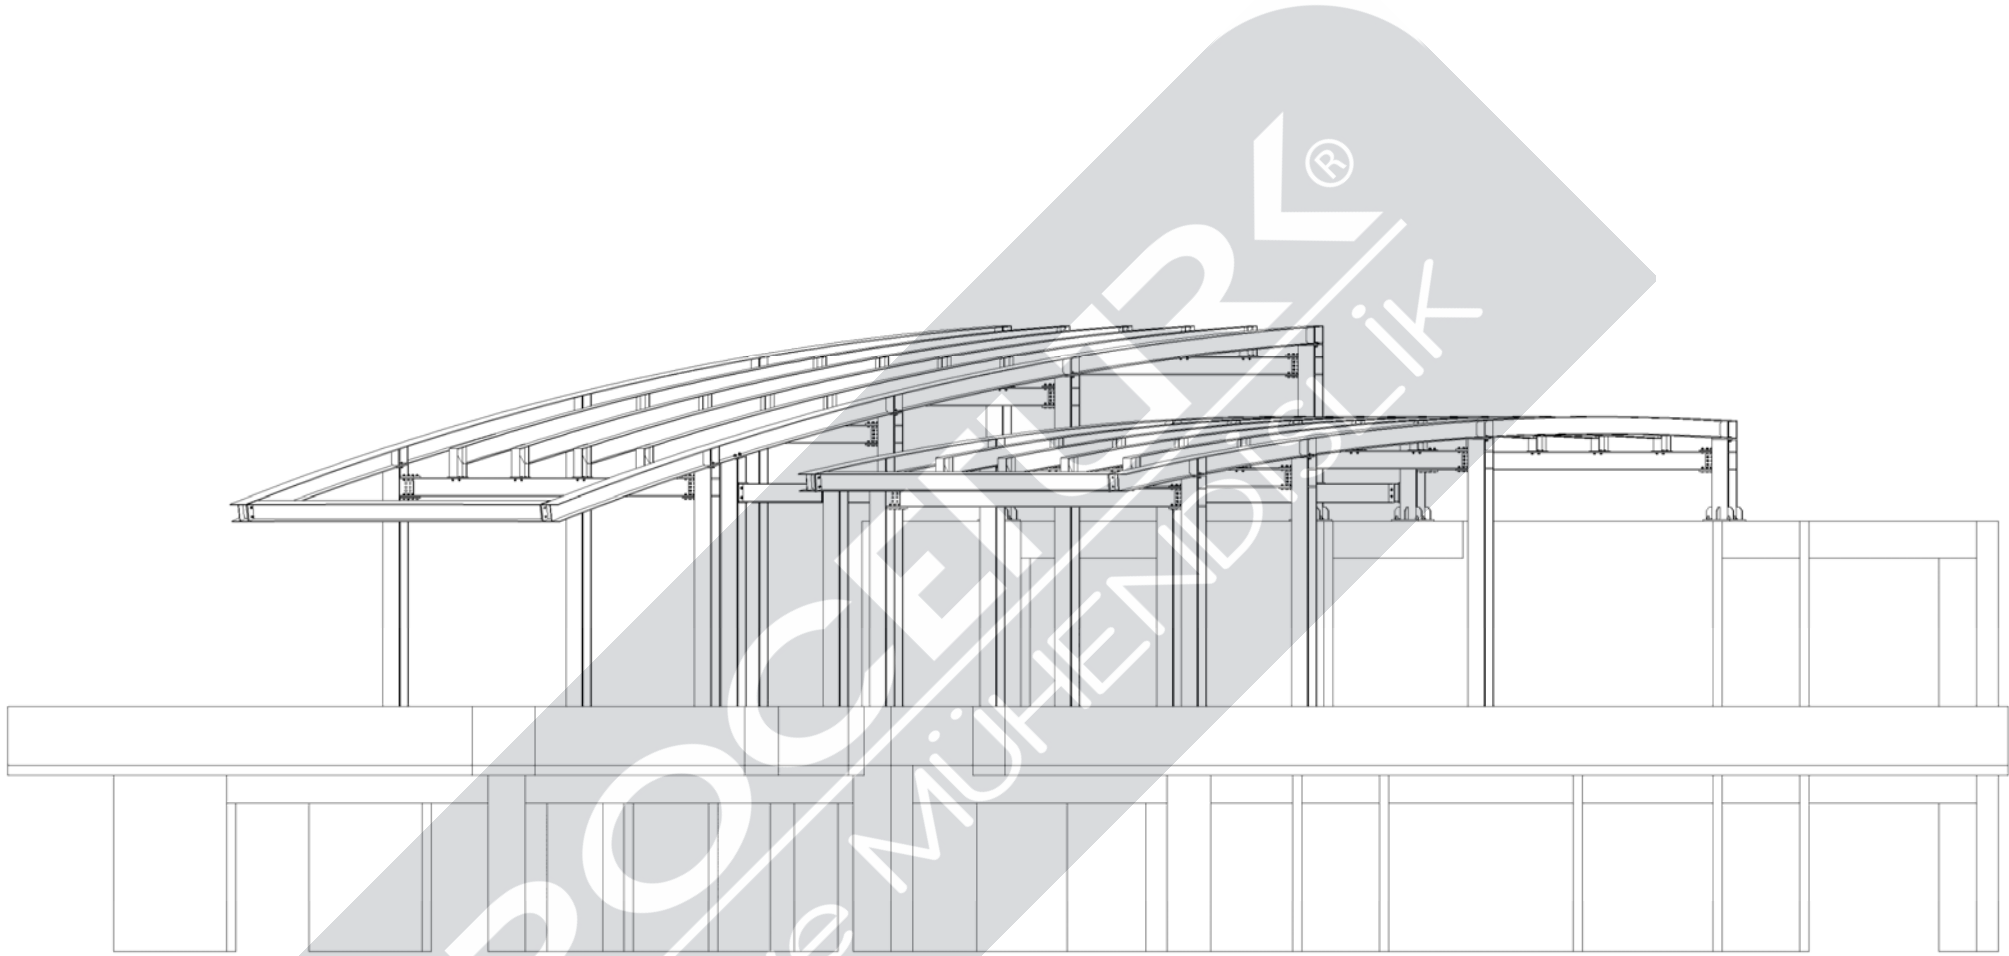



SAG-YAN GORUNUS-2


1:100






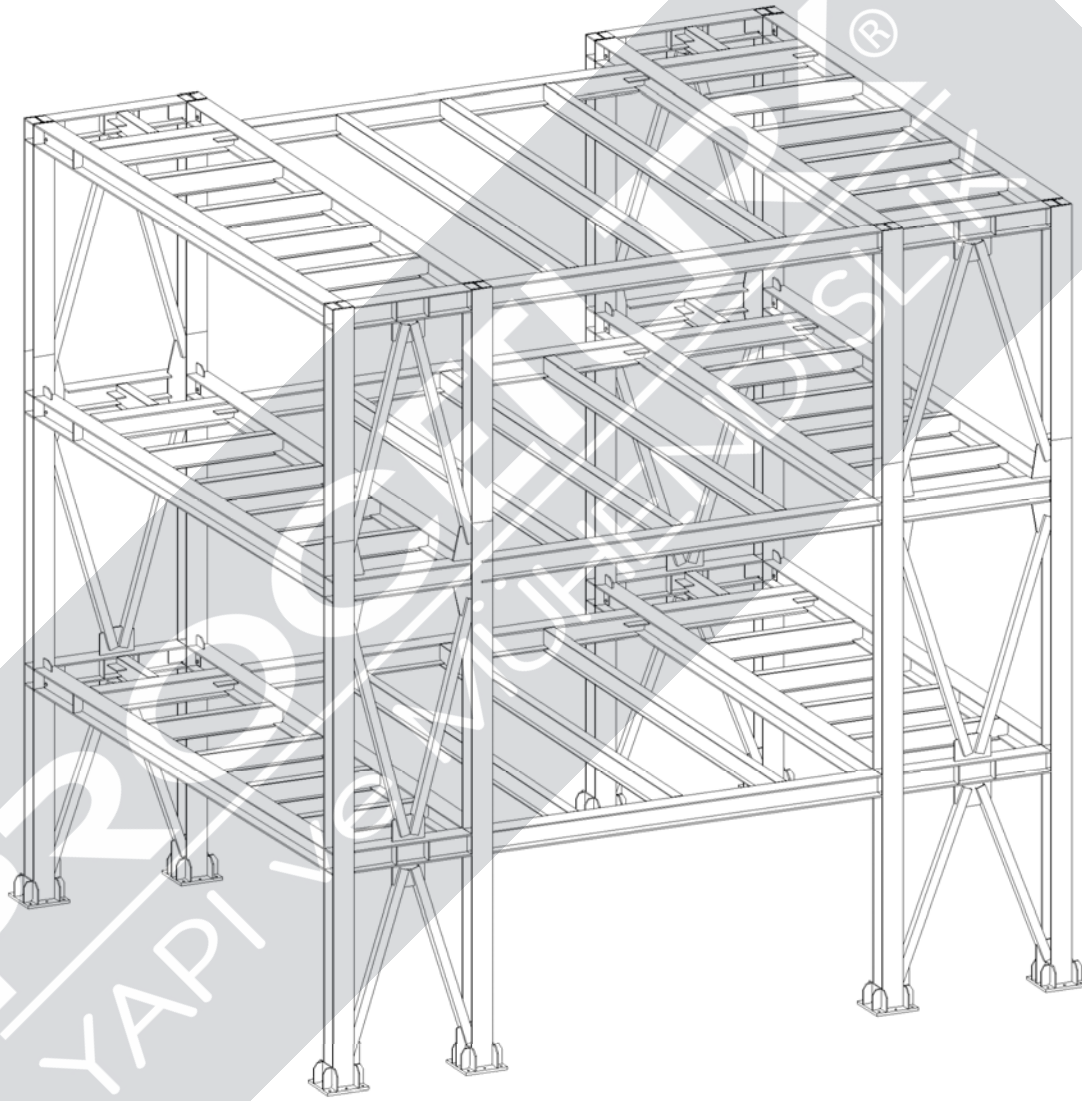

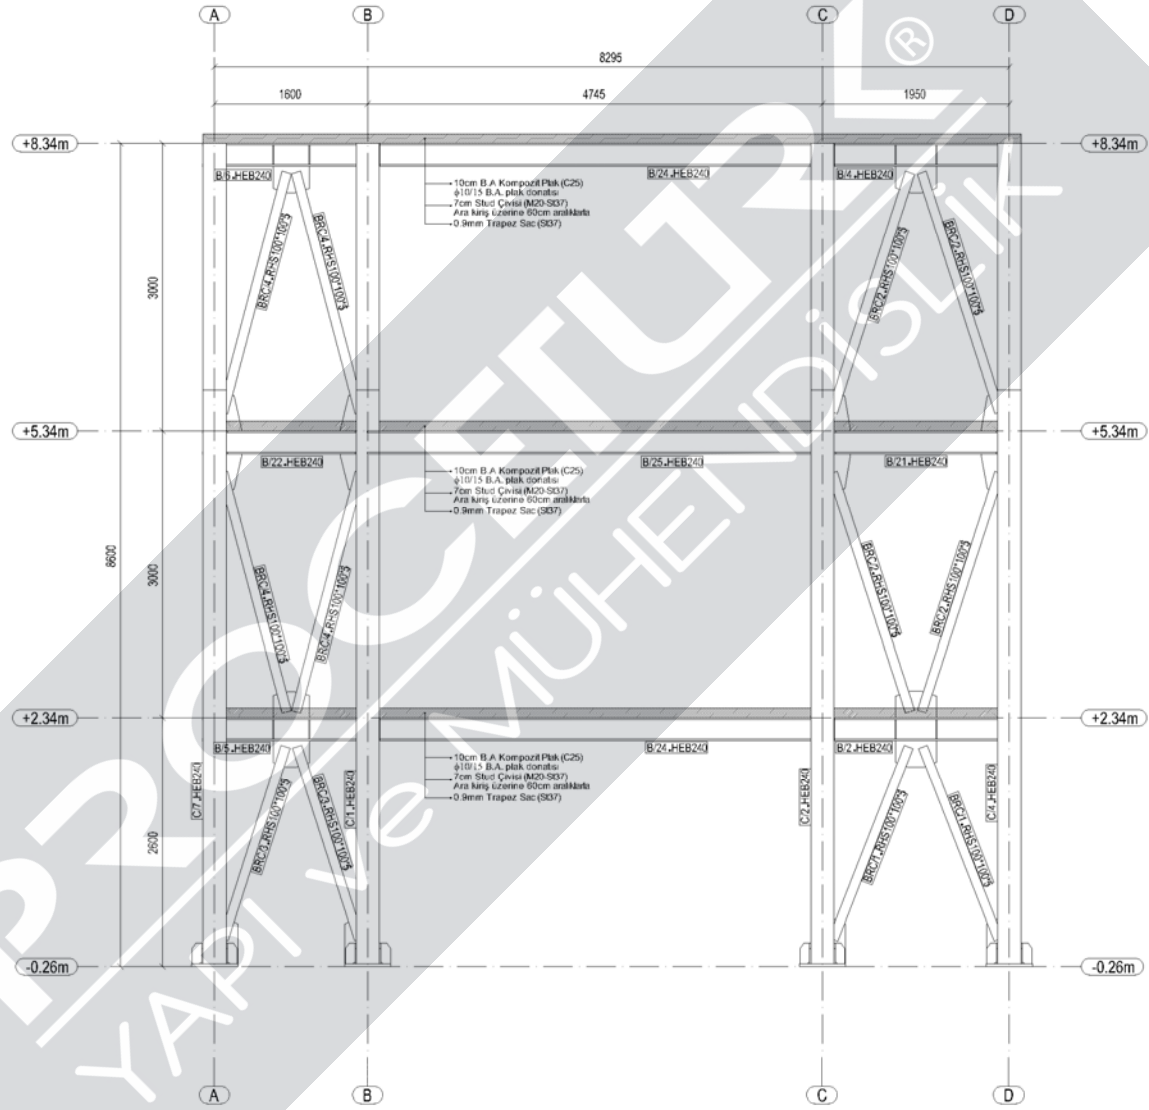


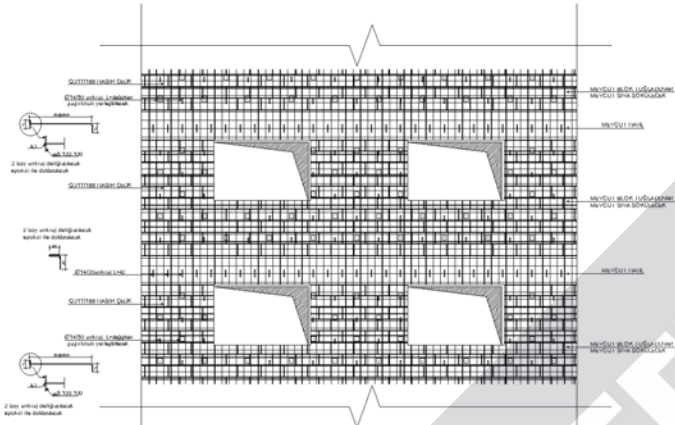


TIPIK ÖN CEPHE DUVAR DETAYI

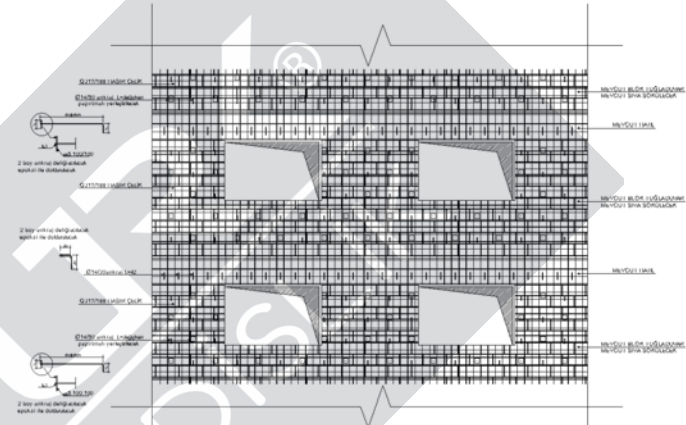


TIPIK İÇ DUVAR DETAYI

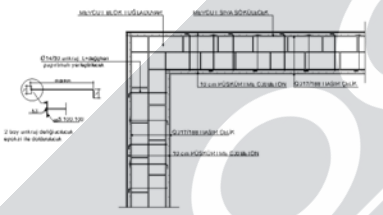


TIPIK KÖŞE DUVAR DETAYI

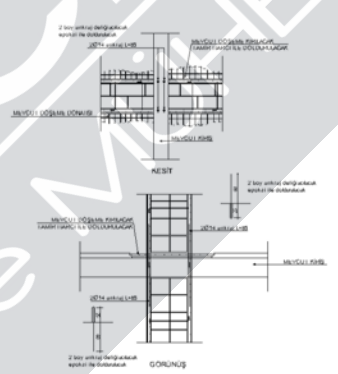


TIPIK DUVAR-KIRIŞ BİRLEŞİM DETAYI

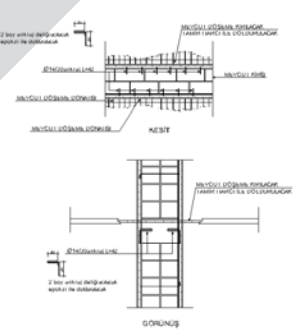

TIPIK DUVAR-KIRIŞ BİRLEŞİM DETAYI

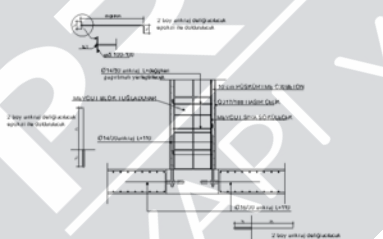

TIPIK TEMEL DETAYI

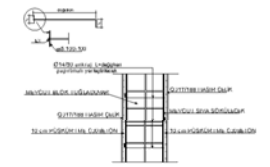

TIPIK DUVAR DETAYI

